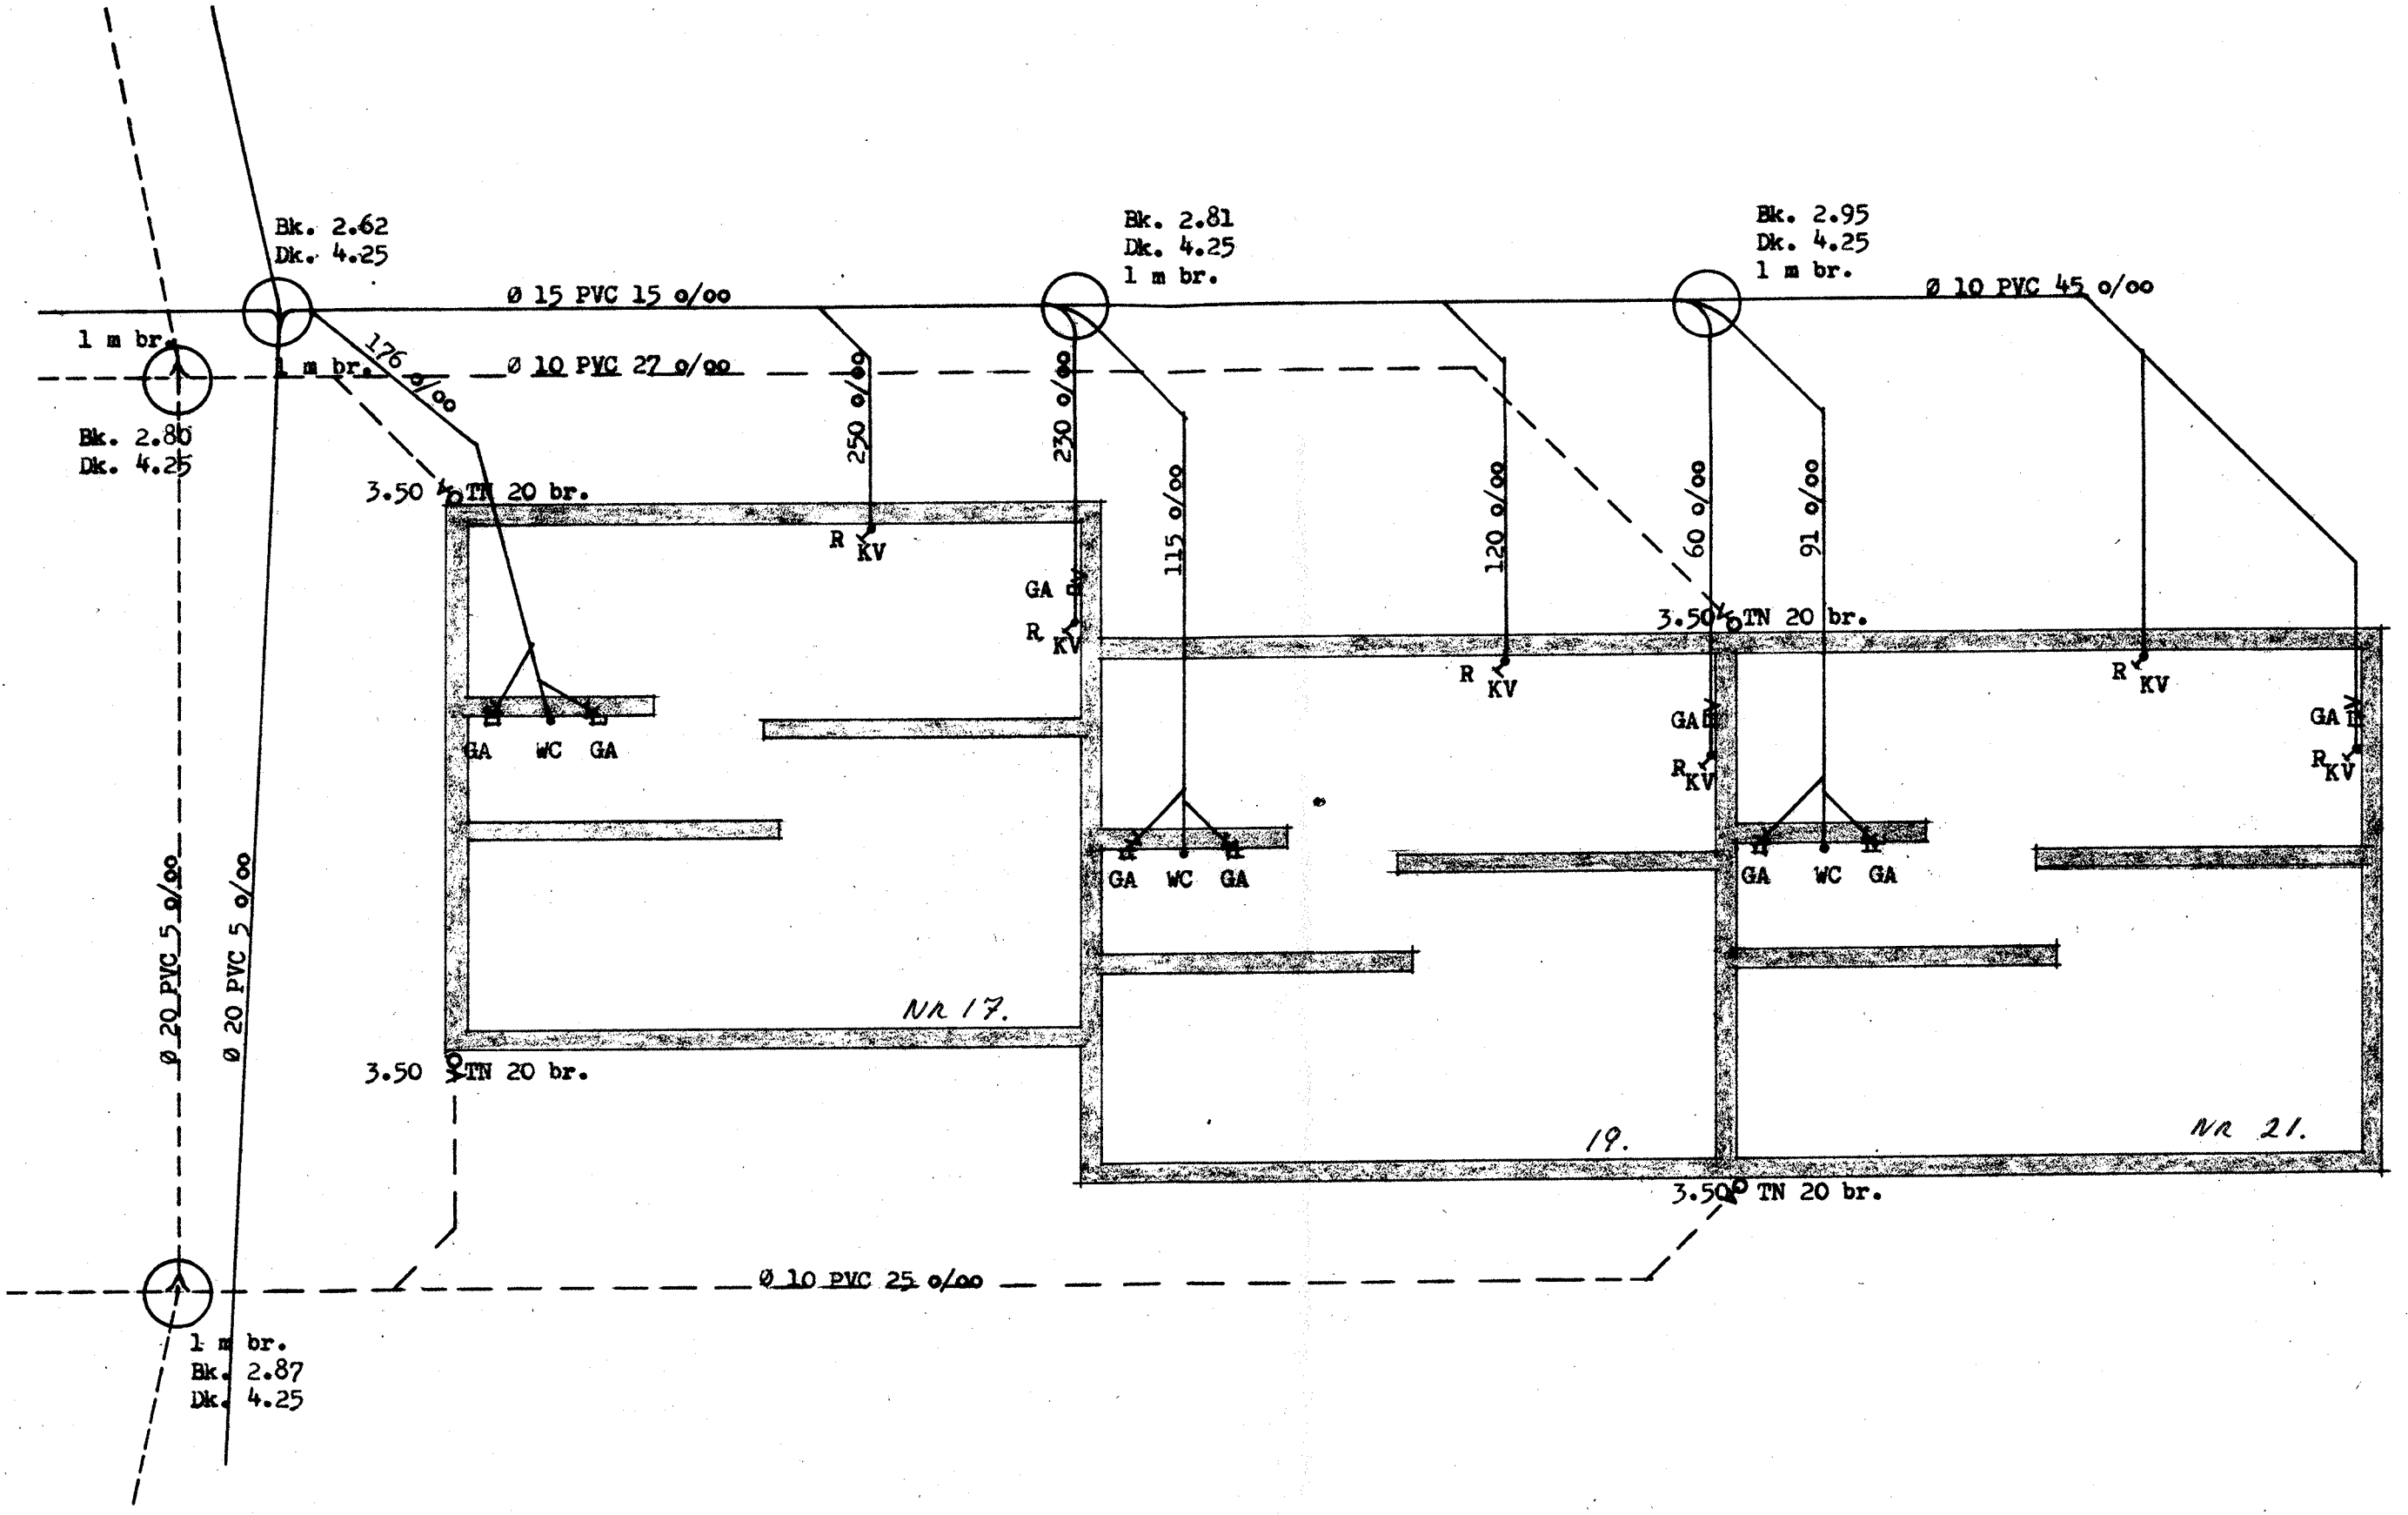

KLOAK:

Alle stikledninger Ø 10 PVC rør.
Ingen ledninger er mindre end 75 cm under terræn.

FUNDAMENTER:

Udvendige fundamenter, 30 cm beton som føres til fast grund min. 90 cm, foroven afsluttes med en 30 cm lecablok.
Indvendig bærende fundamenter, 30 cm beton føres til fast grund.
Se iøvrigt snittegningerne.

RIBE KOMMUNES
BYGNINGSMYNDIGHED
Byggesag på matr. nr. 15 L
Ribe Nørremarken
Kører til byggetilladelse af - 2 MAJ 1977

Blok 5

HENNEBJERG

sag: Opførelse af rækkehuse på Nørremarken i Ribe matr.nr. 15 L	J. nr. 186/77	tegning nr. 0.4
emne: Fundament- og kloakplan		
målforhold: 1:100	tegnet af: P.Å.s	
bygherre: "VESTVIK TRIVSEL A/S" Vangen 22, Tarp 6752 Guldager	dato: 13.04.77	rettet / rettet
gældende og godkendt tegning dateret	ansvarlig underskrift	

HENNEBJERG ARKITEKTFIRMA A/S, Havbakken 26, Hjerting, 6700 Esbjerg, Telf. 05-16 55 31