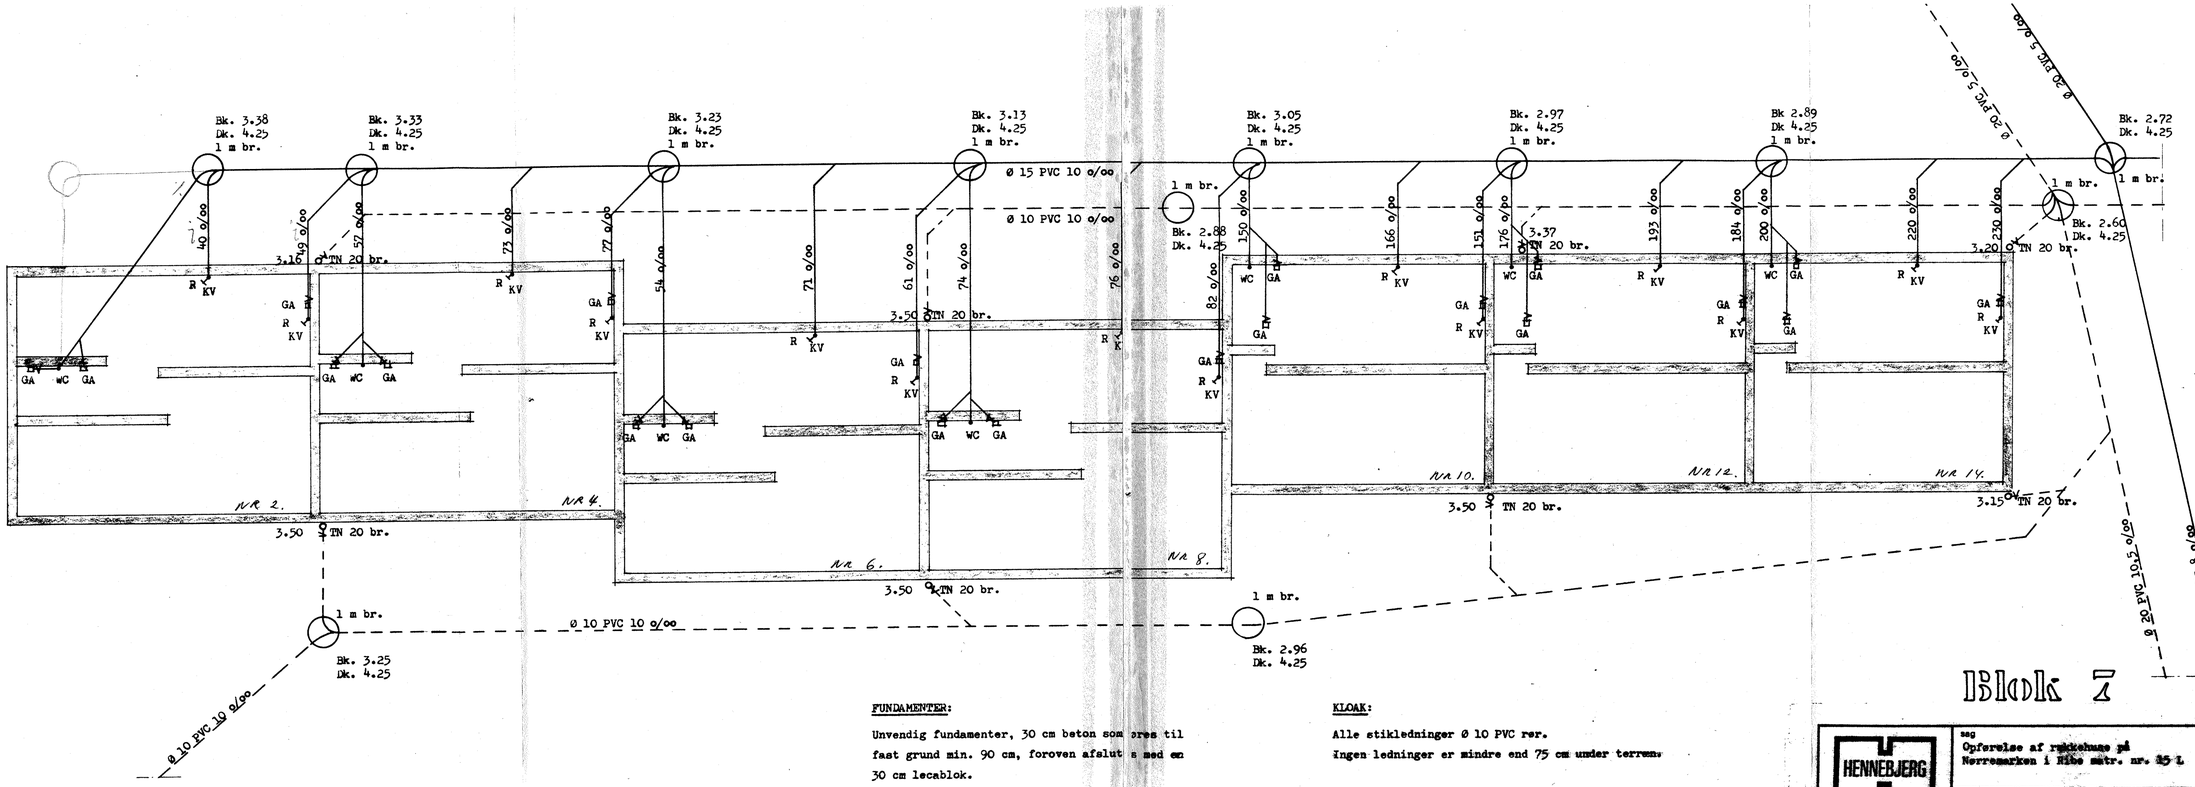

FUNDAMENTER:

Unvendig fundamenter, 30 cm beton som føres til fast grund min. 90 cm, foroven afslut s med en 30 cm lecablok.
Indvendig bærende fundamenter, 30 cm ton føres til fast grund.
Se iøvrigt snittegningerne.

KLOAK:

Alle stikledninger Ø 10 PVC rør.
Ingen ledninger er mindre end 75 cm under terræn.

Blok I

RIBE KOMMUNES
BYGNINGSMYNDIGHED
Byggesag på matr. nr. 154
Ribe Nørremarken
Hører til byggetilladelse af - 2 MAJ 1977

HENNEBJERG	sag: Opførelse af rækkehuse på Nørremarken i Ribe matr. nr. 15 L	J. nr. 186/77	tegning nr. 0.8
		emne: Fundament -og kloakplan	
		målforhold: 1:100	tegnet af: Fa.Ø
	bygherre: "VESTJYSK TRIVSEL A/S" Vangen 22, Tarp 6732 Guldager	dato: 13.04.77	rettet:
		gældende og godkendt tegning dateret	ansvarlig underskrift

HENNEBJERG ARKITEKTFIRMA A/S, Havbakken 26, Hjerting, 6700 Esbjerg, Telf. 05-16 55 31