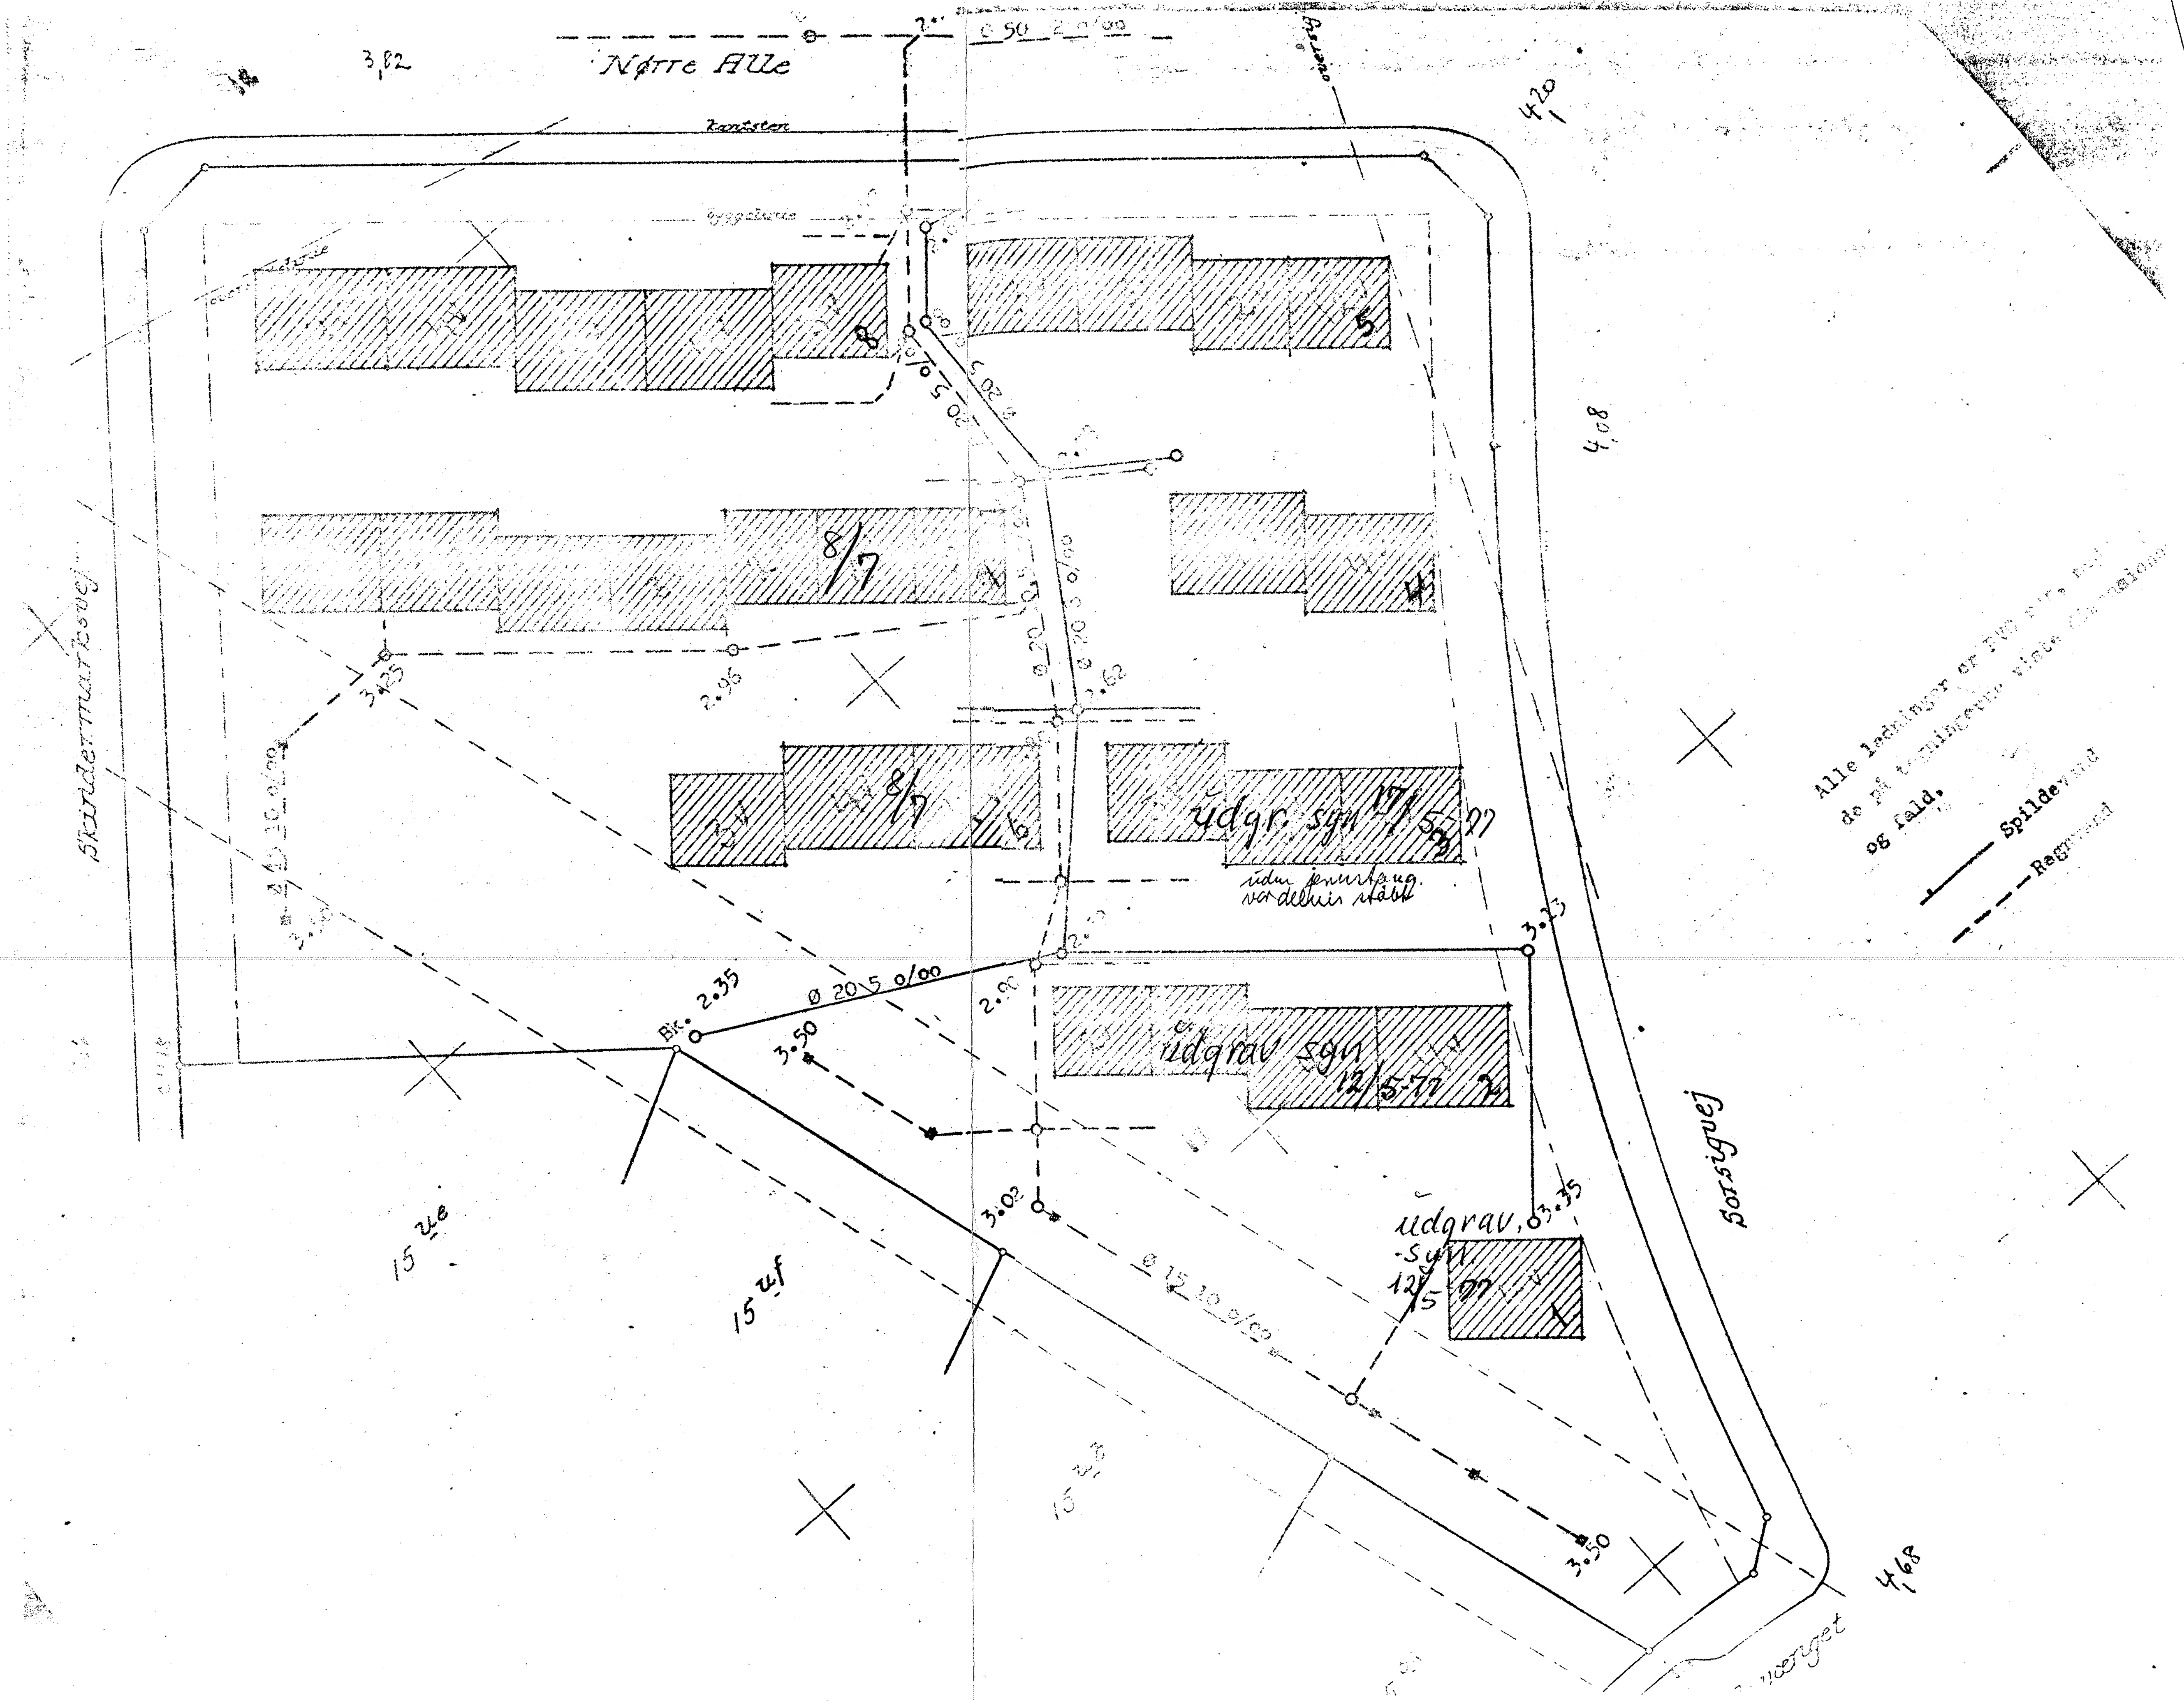
Nørre Alle
3,82
4,20
4,08
4,68
Skindermarksvej
Sorsigvej
Alle ledninger er ... de på tegningerne viste ... og fald.
Spildevand
Regnvand
udgr. sgn 17/5-77
uden fejl... ... stabil
udgrav sgn 12/5-77
udgrav, sgn 12/5-77
8/7
8/7
Bk. 2.35
ø 20 5 o/oo
ø 15 10 o/oo
3.25
2.96
2.62
3.23
2.90
3.50
3.02
3.35
3.50
15 ue
15 uf
15 ub